

Infografía orientativa

OROEL
1769
VIVIENDAS EXCLUSIVAS

CALLE LA SALUD 10-11 · JACA (HUESCA)

11 viviendas, garajes y trasteros

Dossier comercial · noviembre 2026

ACABADOS

PORCELANOSA

PROMUEVE

Glove

LA PROMOCIÓN

Oroel 1769

Oroel 1769 reúne 11 viviendas en la calle La Salud 10-11, en Jaca: seis pisos en planta baja y primera, y cinco viviendas en dúplex, una de ellas con jardín y terraza.

Las viviendas A a I tienen vistas despejadas a Oroel. En el sótano hay 10 plazas de garaje y 10 trasteros, que se venden vinculados a una vivienda.

Por dentro, aerotermia con suelo radiante y refrescante, ventilación con recuperación de calor y chimenea en el salón (según modelo de vivienda), con calificación energética A. Suelos, baños y cocina se pueden personalizar en el showroom de Porcelanosa.

Compras directamente al promotor, sin intermediarios.

11
viviendas

10
plazas de garaje

10
trasteros

A
calificación energética



Infografía orientativa

LAS VIVIENDAS

Once viviendas, once distribuciones

VIVIENDA	PLANTA	DORMITORIOS	BAÑOS	SUPERFICIE INTERIOR	EXTERIOR	VISTAS A OROEL
A	Baja	2	2	**65,74** m²	—	●
B	Baja	2	2	**68,48** m²	—	●
C	Baja	2	2	**73,65** m²	Patio 9,28 m²	●
D	Primera	2	2	**66,61** m²	—	●
E	Primera	2	2	**68,48** m²	—	●
F	Primera	2	2	**71,04** m²	Terraza 8,26 m²	●
G	Segunda + dúplex	2 + estudio	2	**88,89** m²	—	●
H	Segunda + dúplex	3 + estudio	2 + aseo-lavandería	**112,36** m²	—	●
I	Segunda + dúplex	2 + estudio	2	**91,89** m²	—	●
Vivienda 1	Baja + primera	2	1	**69,96** m²	Jardín 44,84 · terraza 24,79 m²	
Vivienda 2	Segunda + dúplex	1	1	**52,04** m²	—	

Superficie interior: suma de las superficies de las estancias según los planos del Proyecto Básico de UDDA Arquitectura (noviembre 2026). No incluye patios, terrazas ni jardines, que se indican aparte. Medidas y superficies no definitivas.

INTERIORES

Luz, madera y materiales cálidos







Infografías orientativas. El mobiliario y la decoración no están incluidos, salvo lo indicado en la memoria de calidades.

MEMORIA DE CALIDADES

Lo que lleva tu vivienda

01 Estructura y envolvente

- Estructura de hormigón armado y cubierta de teja, según el proyecto técnico.
- Fachada con aislamiento térmico continuo por el exterior (SATE), que evita puentes térmicos y no resta superficie útil.
- Miradores en fachada que amplían la zona de día y enmarcan las vistas.
- Separación entre viviendas de fábrica de ladrillo con trasdosado de placa de yeso laminado y lana mineral por ambas caras.
- Tabiquería interior de placa de yeso laminado sobre entramado autoportante.

02 Carpintería

- Exterior de aluminio en color antracita, ventanas oscilobatientes.
- Triple vidrio bajo emisivo con cámaras de argón; vidrio laminar de seguridad en zonas de riesgo.
- Persianas de lamas de aluminio con aislamiento de poliuretano inyectado.
- Puerta de entrada blindada, lacada en blanco. Puertas de paso lisas, lacadas en blanco o en madera, a elegir; herrajes inox.
- Armarios empotrados a juego, con barra de colgar y balda maletero.
- En áticos y dúplex: techos abuhardillados con vigas de madera vistas, ventanas de cubierta tipo Velux y dobles alturas.

03 Pavimentos y revestimientos

- Porcelánico Manhattan de 29,4 × 120 cm en toda la vivienda, en acabado Colonial, Cognac o Maple.
- Rodapié a juego con la carpintería o porcelánico a juego con el pavimento.
- Alicatados en baños y cocina en formatos rectificados de 100 × 33,3 cm y decorados de 120 × 45 cm: Spiga Bottega Caliza, Saddle Topo / Ice Tanzania Nut, Mombasa Prada Acero, Image Cream y Rodano.
- Falsos techos de placa de yeso laminado, desmontables en los baños.
- Pintura plástica lisa en paredes y techos.

04 Cocina

- Mobiliario Residence R1 con tirador integrado y más de 16 acabados de puerta.
- Encimera Xtone de 12 mm y frente porcelánico a juego en la zona de cocción.
- Fregadero de acero inoxidable bajo encimera.
- Electrodomésticos Balay o similar, integrados según la tipología: placa de inducción, horno, microondas, frigorífico, lavavajillas, lavadora y campana extractora.

Memoria de calidades orientativa. La dirección facultativa podrá sustituir materiales por otros de calidad igual o superior por razones técnicas, de suministro o normativas.

Confort, eficiencia y zonas comunes

05 Baños

- Baño principal en suite: mueble suspendido Concret de 80 cm con lavabo One Krion, plato de ducha extraplano Slate de 140 × 80 cm, ducha empotrada Smart Box con rociador Round de 30 cm, inodoro suspendido Urban-CN Rimless y mampara Marko.
- Baño secundario: lavabo One Krion, plato Slate de 185 × 80 cm con columna Smart N, inodoro Urban-CN Rimless y mampara Marko.
- Grifería monomando ecológica Hotels con apertura en frío.
- El número de baños depende de cada vivienda: consulta su ficha.

06 Climatización y eficiencia

- Aerotermia individual para calefacción, refrigeración y agua caliente.
- Suelo radiante y refrescante en todas las estancias.
- Ventilación mecánica con recuperador de calor.
- Chimenea tipo casete en el salón (según modelo de vivienda).
- Calificación energética A.


07 Domótica y electricidad

- Legrand Home Control: persianas motorizadas, regulador de iluminación en el salón y sistema ampliable. Pack de seguridad opcional.
- Mecanismos Legrand serie Light Now e iluminación LED integrada en los techos de los baños.
- Tomas de TV, datos y fibra óptica en salón-cocina y dormitorios principales.
- Videoportero con control wifi.

08 Zonas comunes y personalización

- Ascensor eléctrico con cabina modular y puertas automáticas.
- Preinstalación para la recarga de vehículo eléctrico en los garajes.
- Taquilla inteligente para la paquetería.
- Personaliza suelos, baños y cocina en el showroom de Porcelanosa. Las opciones distintas de las de serie tienen coste adicional y se presupuestan antes de elegir.

Memoria de calidades orientativa. La dirección facultativa podrá sustituir materiales por otros de calidad igual o superior por razones técnicas, de suministro o normativas.

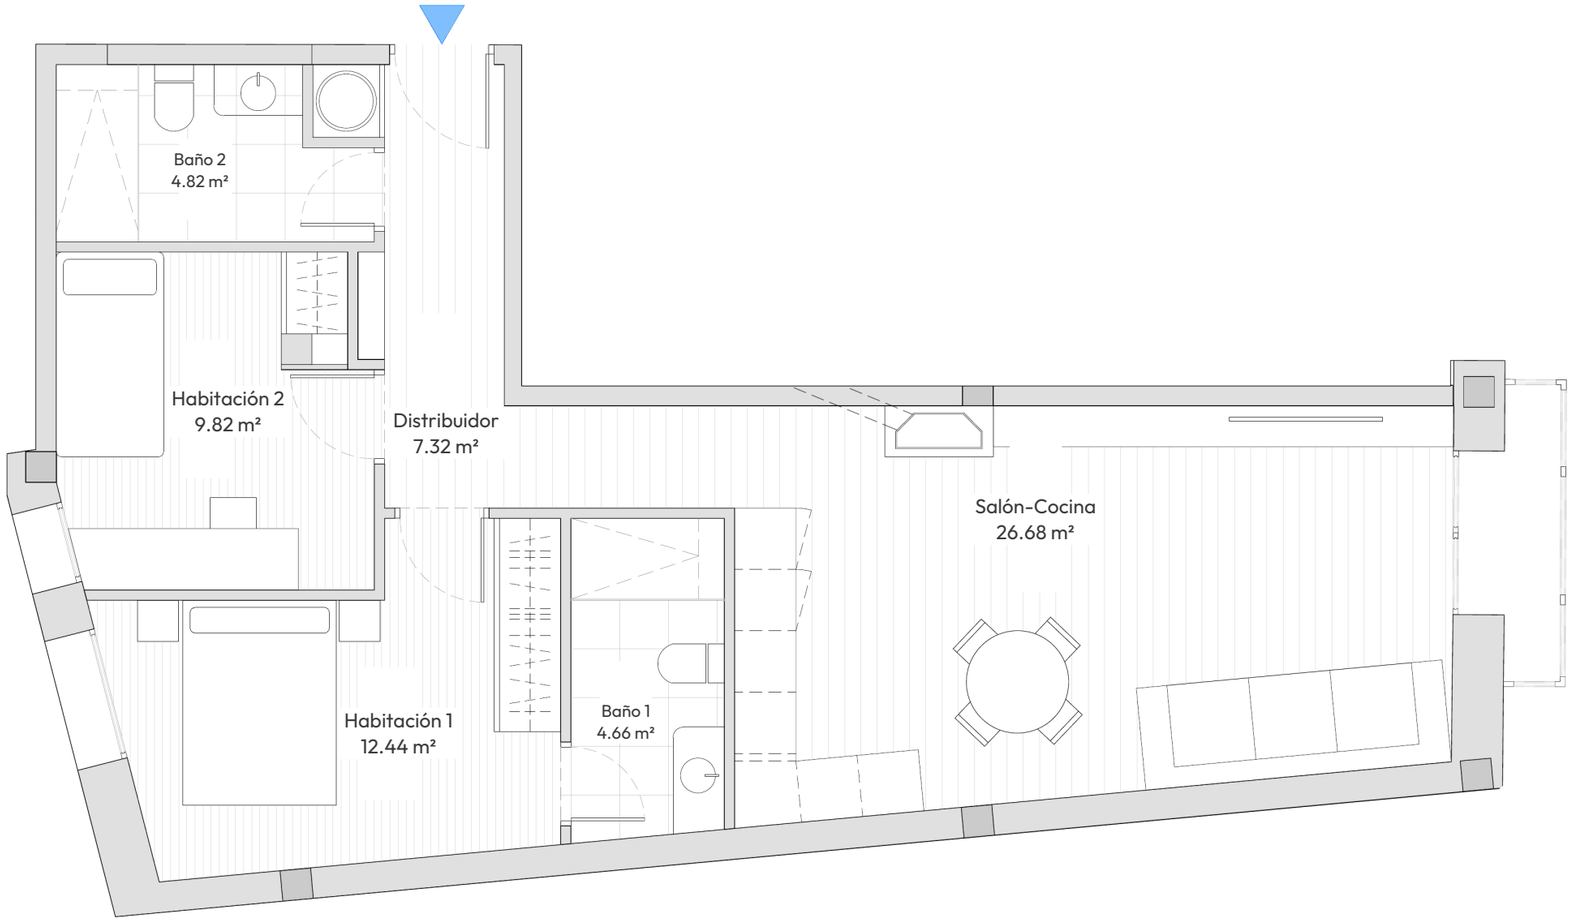

OROEL 1769
VIVIENDAS EXCLUSIVAS

VIVIENDAS OROEL 1769 · JACA

Piso A

Planta baja

SUPERFICIE INTERIOR

65,74 m²

SUPERFICIES PLANTA BAJA

Distribuidor	**7,32** m²
Salón-cocina	**26,68** m²
Habitación 1	**12,44** m²
Baño 1	**4,66** m²
Habitación 2	**9,82** m²
Baño 2	**4,82** m²

ALTURA FALSOS TECHOS

- Pasillos y baños: 2,30 m
- Habitaciones y estancias: 2,50 m

ESCALA 1/60 · A3


0 1 2 3 4 m

Calle La Salud 10-11, Jaca, Huesca
Promotor: Glove Soluciones Residenciales S.L.

udda

UDDA ARQUITECTURA S. L. P.
Miguel Ferrer, arquitecto

Proyecto Básico · Estado propuesto · noviembre 2026
Plano PA-1.02 · escala 1/60 impreso en A3 al 100 %. Use la escala gráfica si se imprime a otro tamaño.
Nota: plano sujeto a posibles modificaciones por razones técnicas o administrativas, las medidas y superficies indicadas no son definitivas.

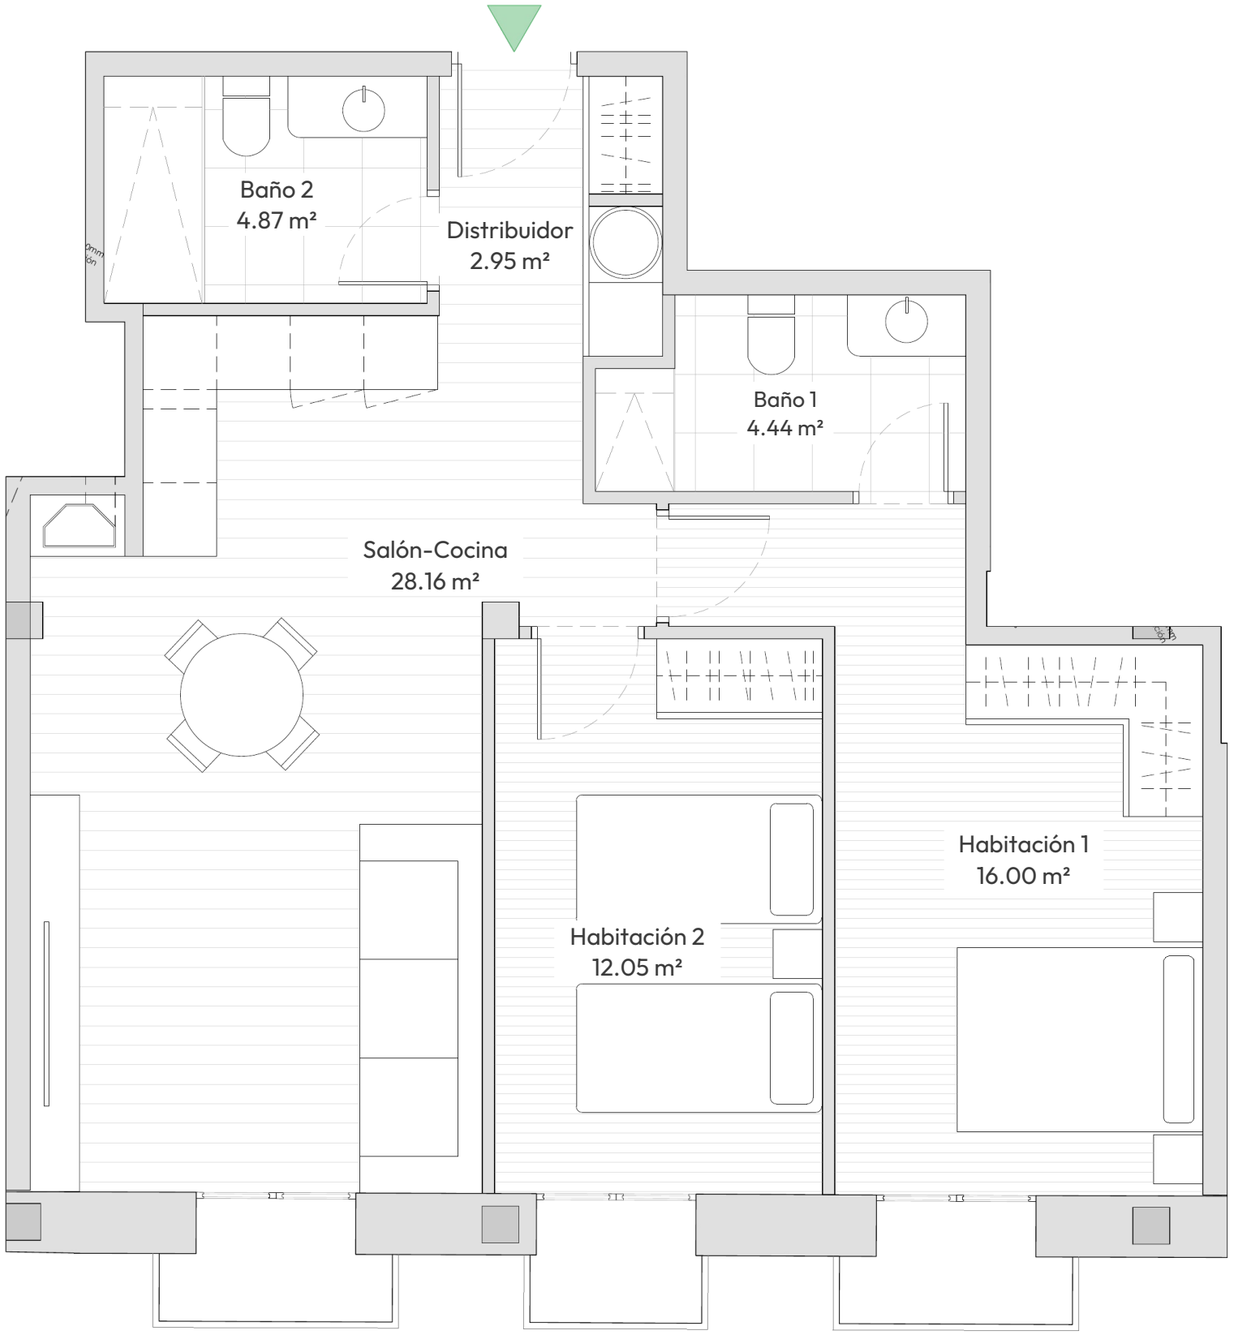

OROEL 1769
VIVIENDAS EXCLUSIVAS

VIVIENDAS OROEL 1769 · JACA

Piso B

Planta baja

SUPERFICIE INTERIOR

68,48 m²

SUPERFICIES PLANTA BAJA

Distribuidor	**2,95** m²
Salón-cocina	**28,16** m²
Habitación 1	**16,00** m²
Baño 1	**4,44** m²
Habitación 2	**12,05** m²
Baño 2	**4,87** m²

ALTURA FALSOS TECHOS

- Pasillos y baños: 2,30 m
- Habitaciones y estancias: 2,50 m

ESCALA 1/50 · A3

0 1 2 3 4 m

Calle La Salud 10-11, Jaca, Huesca

Promotor: Glove Soluciones Residenciales S.L.

Proyecto Básico · Estado propuesto · noviembre 2026


Plano PA-1.02 · escala 1/50 impreso en A3 al 100 %. Use la escala gráfica si se imprime a otro tamaño.

Nota: plano sujeto a posibles modificaciones por razones técnicas o administrativas, las medidas y superficies indicadas no son definitivas.

udda

UDDA ARQUITECTURA S. L. P.

Miguel Ferrer, arquitecto

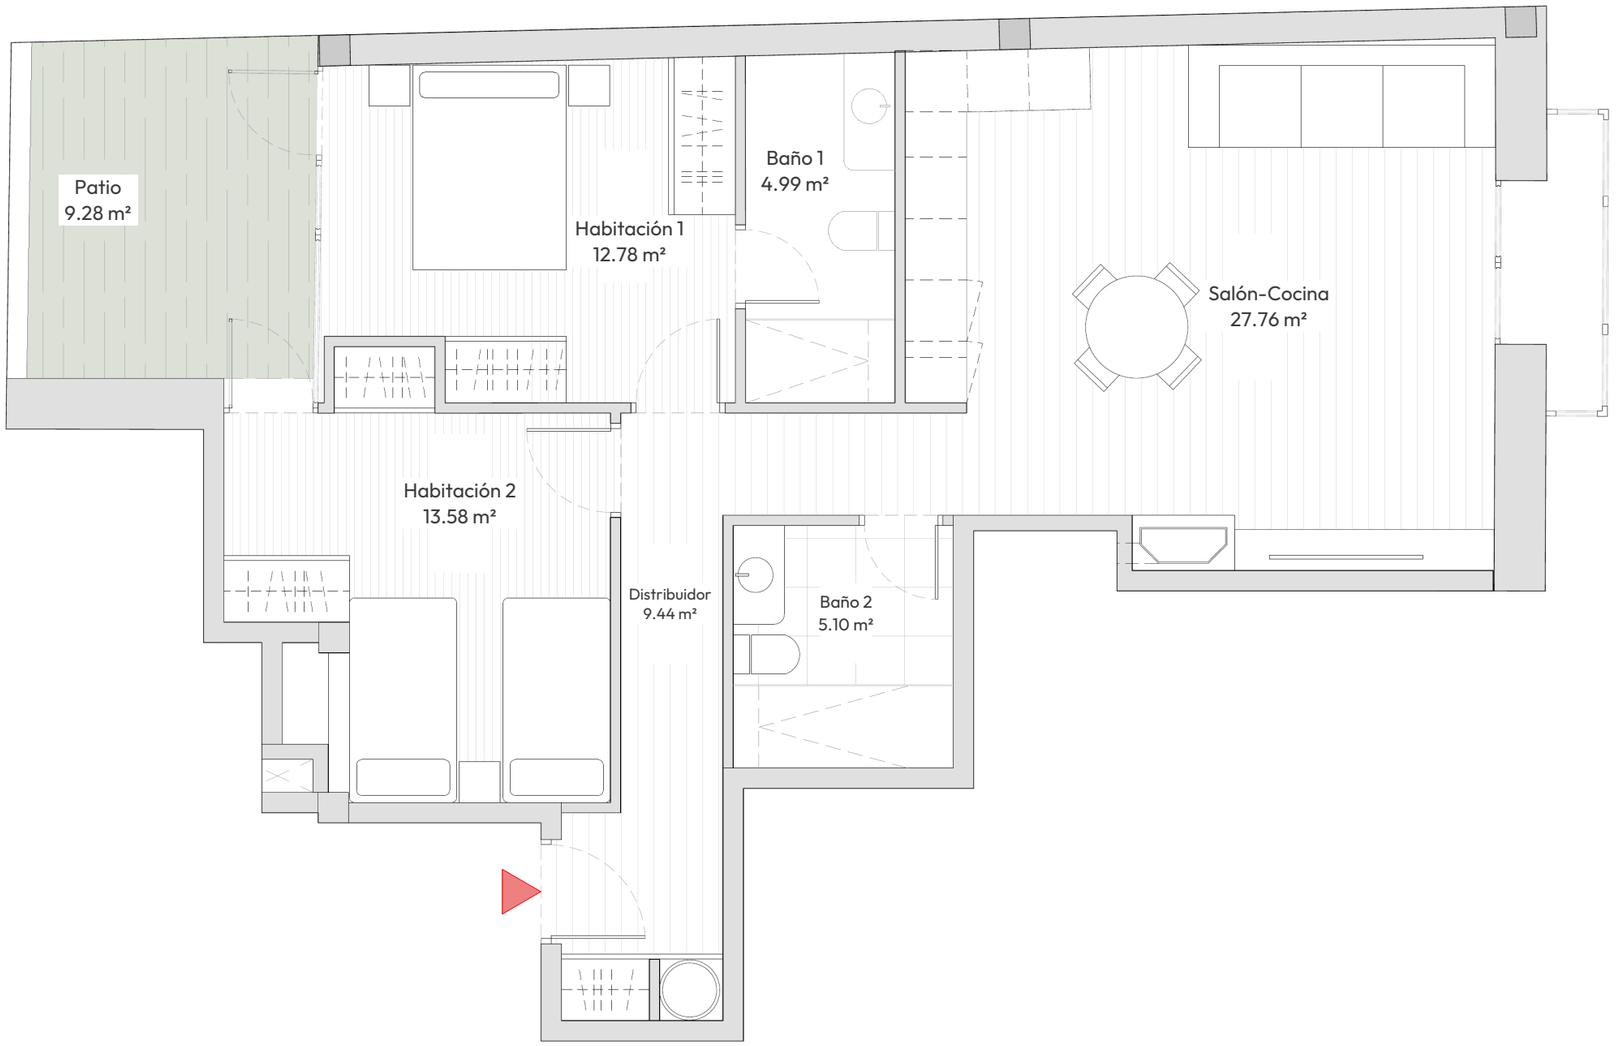

Proyecto Básico · Estado propuesto · noviembre 2026
Plano PA-1.02 · escala 1/60 impreso en A3 al 100 %. Use la escala gráfica si se imprime a otro tamaño.
Nota: plano sujeto a posibles modificaciones por razones técnicas o administrativas, las medidas y superficies indicadas no son definitivas.

OROEL 1769
VIVIENDAS EXCLUSIVAS

VIVIENDAS OROEL 1769 · JACA

Piso C

Planta baja

SUPERFICIE INTERIOR
73,65 m²

SUPERFICIE EXTERIOR
9,28 m²

SUPERFICIES PLANTA BAJA

Distribuidor	**9,44** m²
Salón-cocina	**27,76** m²
Habitación 1	**12,78** m²
Baño 1	**4,99** m²
Habitación 2	**13,58** m²
Baño 2	**5,10** m²

EXTERIOR (NO INCLUIDO EN LA SUPERFICIE INTERIOR)

Patio	**9,28** m²

ALTURA FALSOS TECHOS

- Pasillos y baños: 2,30 m
- Habitaciones y estancias: 2,50 m


ESCALA 1/60 · A3

0 1 2 3 4 m

Calle La Salud 10-11, Jaca, Huesca
Promotor: Glove Soluciones Residenciales S.L.

udda

UDDA ARQUITECTURA S. L. P.
Miguel Ferrer, arquitecto

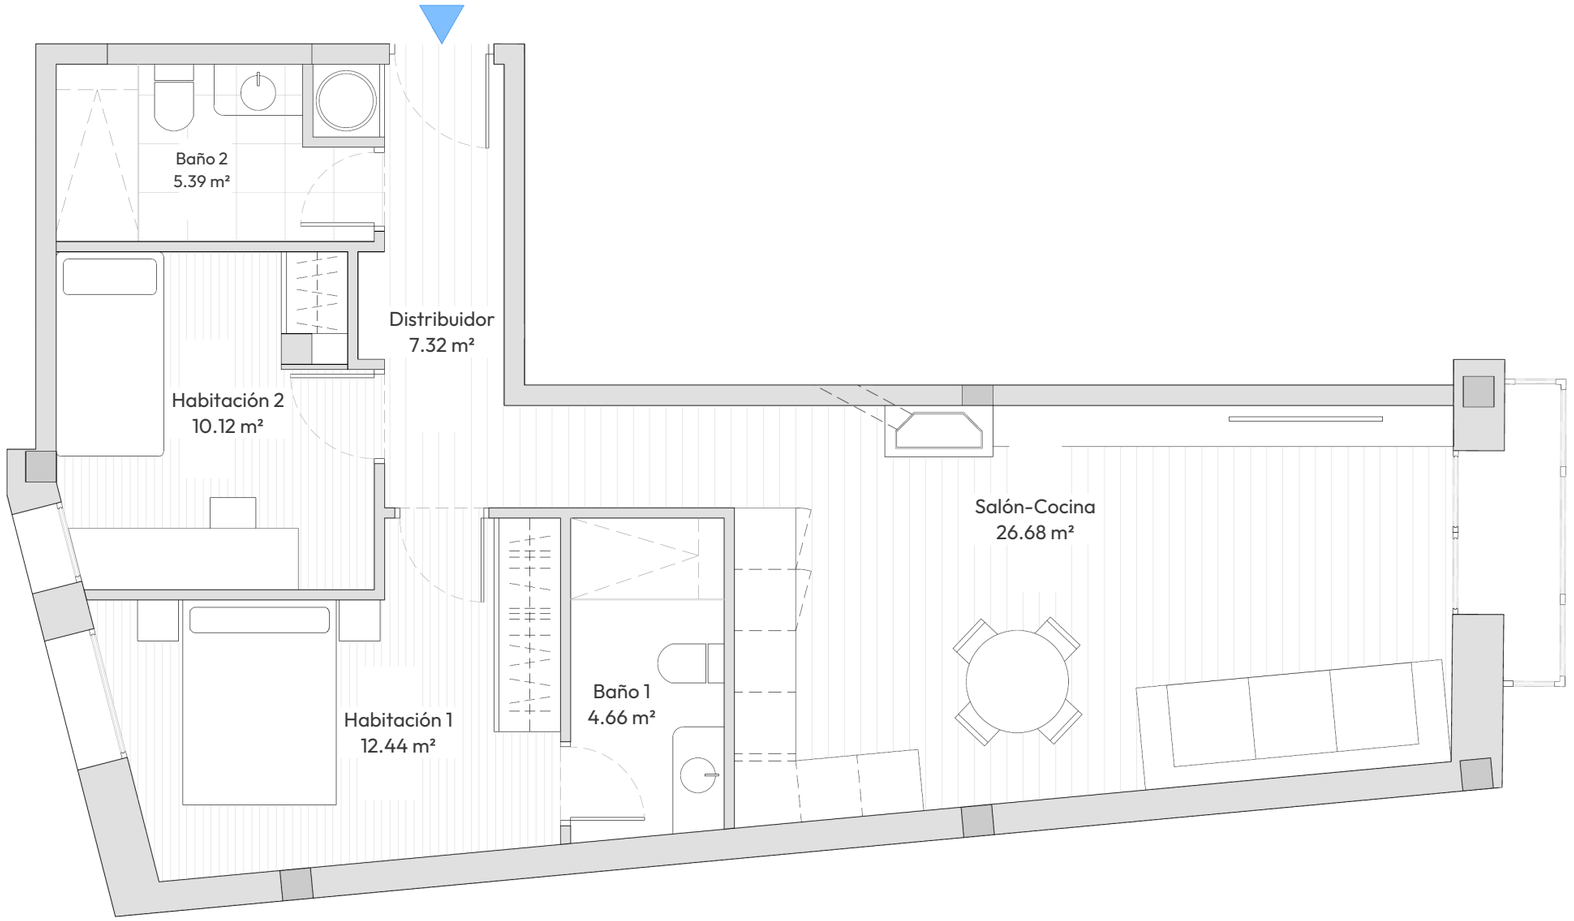

OROEL 1769
VIVIENDAS EXCLUSIVAS

VIVIENDAS OROEL 1769 · JACA

Piso D

Planta primera

SUPERFICIE INTERIOR

66,61 m²

SUPERFICIES PLANTA PRIMERA

Distribuidor	**7,32** m²
Salón-cocina	**26,68** m²
Habitación 1	**12,44** m²
Baño 1	**4,66** m²
Habitación 2	**10,12** m²
Baño 2	**5,39** m²

ALTURA FALSOS TECHOS

- Pasillos y baños: 2,30 m
- Habitaciones y estancias: 2,50 m

ESCALA 1/60 · A3


0 1 2 3 4 m

Calle La Salud 10-11, Jaca, Huesca
Promotor: Glove Soluciones Residenciales S.L.

udda

UDDA ARQUITECTURA S. L. P.
Miguel Ferrer, arquitecto

Proyecto Básico · Estado propuesto · noviembre 2026
Plano PA-1.03 · escala 1/60 impreso en A3 al 100 %. Use la escala gráfica si se imprime a otro tamaño.
Nota: plano sujeto a posibles modificaciones por razones técnicas o administrativas, las medidas y superficies indicadas no son definitivas.

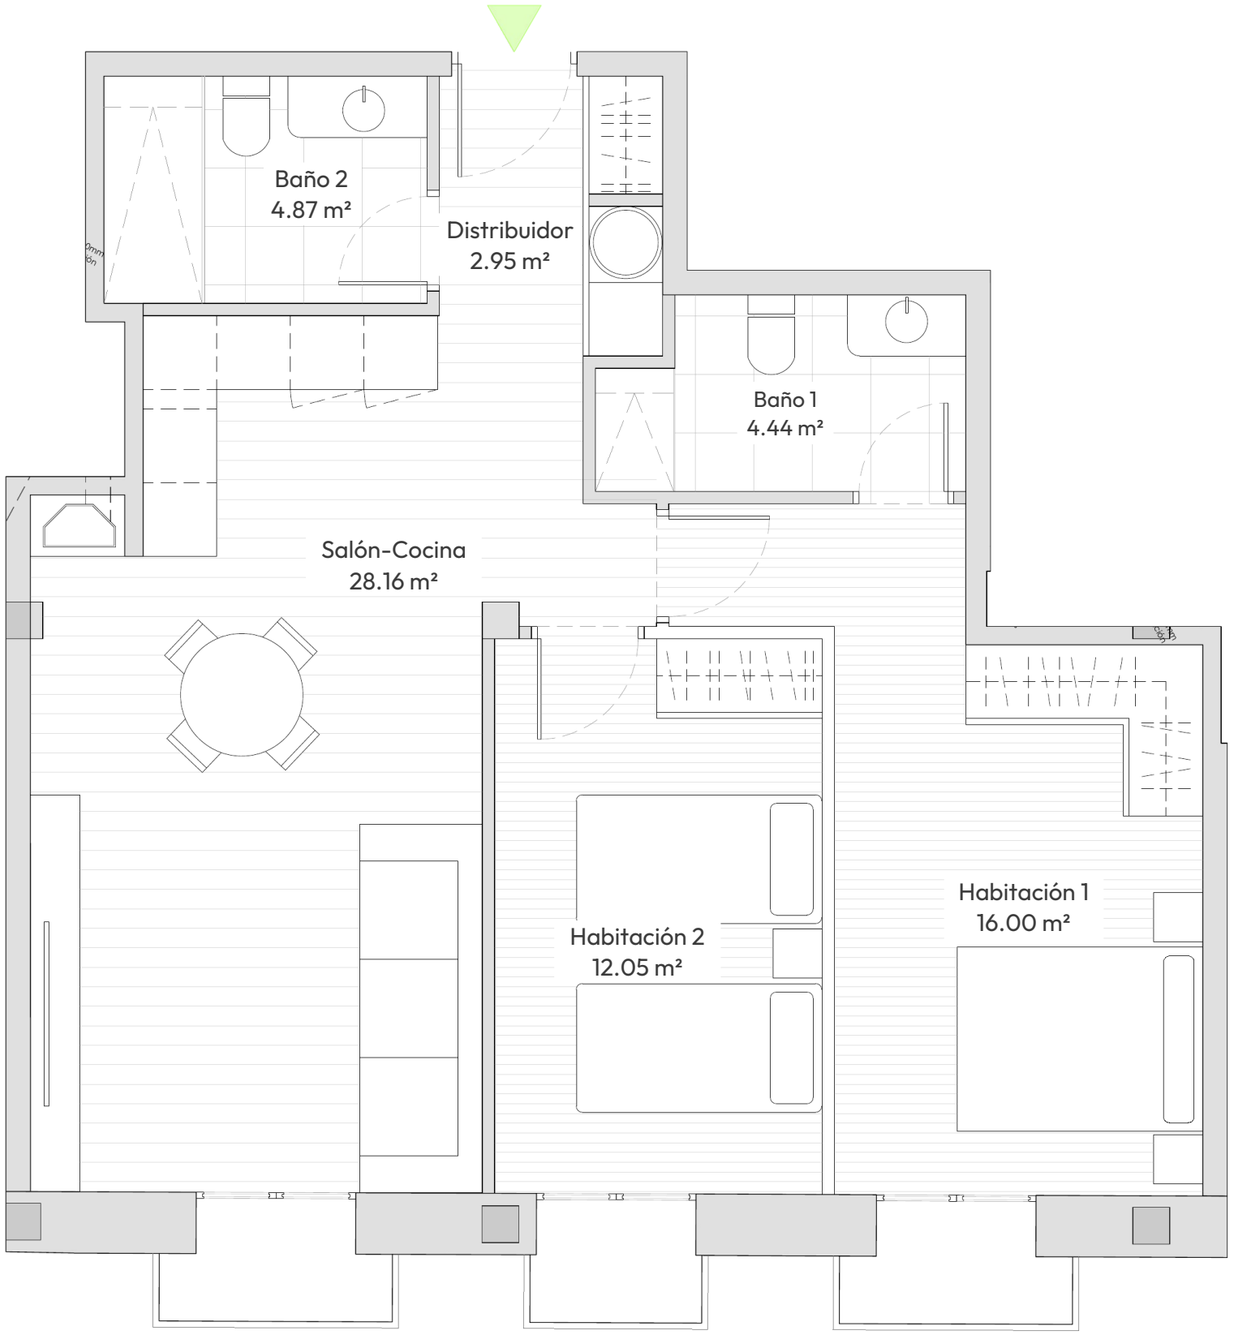

OROEL 1769
VIVIENDAS EXCLUSIVAS

VIVIENDAS OROEL 1769 · JACA

Piso E

Planta primera

SUPERFICIE INTERIOR

68,48 m²

SUPERFICIES PLANTA PRIMERA

Distribuidor	**2,95** m²
Salón-cocina	**28,16** m²
Habitación 1	**16,00** m²
Baño 1	**4,44** m²
Habitación 2	**12,05** m²
Baño 2	**4,87** m²

ALTURA FALSOS TECHOS

- Pasillos y baños: 2,30 m
- Habitaciones y estancias: 2,50 m

ESCALA 1/50 · A3

0 1 2 3 4 m

Calle La Salud 10-11, Jaca, Huesca

Promotor: Glove Soluciones Residenciales S.L.

Proyecto Básico · Estado propuesto · noviembre 2026


Plano PA-1.03 · escala 1/50 impreso en A3 al 100 %. Use la escala gráfica si se imprime a otro tamaño.

Nota: plano sujeto a posibles modificaciones por razones técnicas o administrativas, las medidas y superficies indicadas no son definitivas.

udda

UDDA ARQUITECTURA S. L. P.

Miguel Ferrer, arquitecto

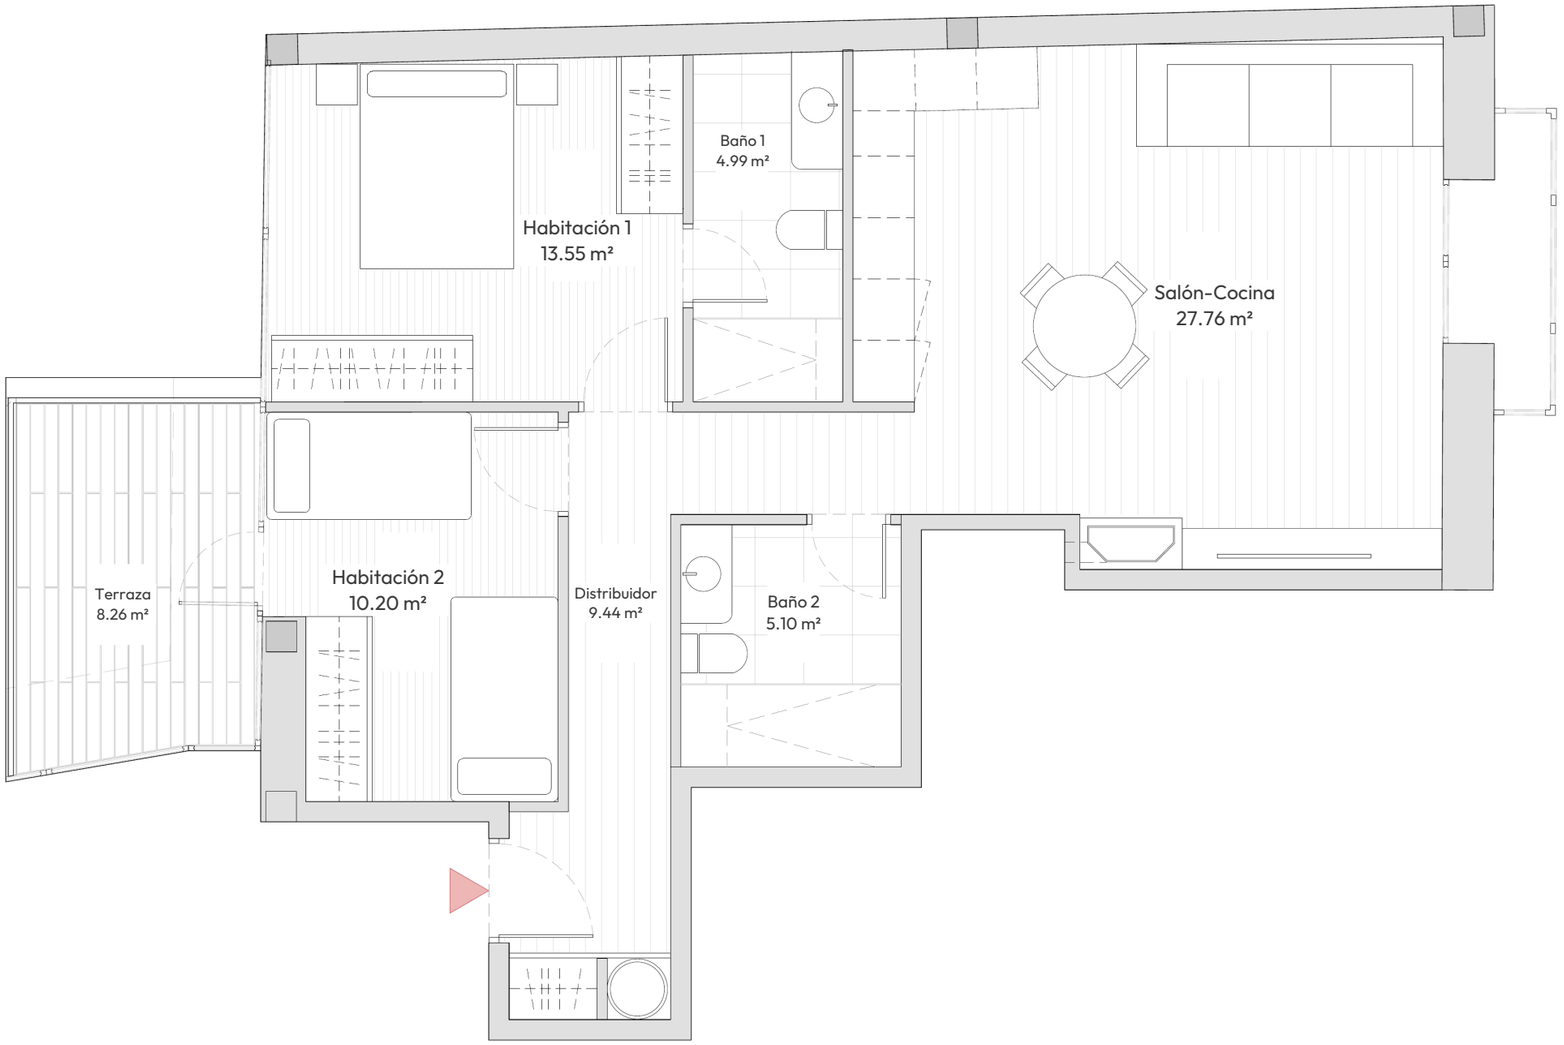

OROEL
1769
VIVIENDAS EXCLUSIVAS

VIVIENDAS OROEL 1769 · JACA

Piso F

Planta primera

SUPERFICIE INTERIOR
71,04 m²

SUPERFICIE EXTERIOR
8,26 m²

SUPERFICIES PLANTA PRIMERA

Distribuidor	**9,44** m²
Salón-cocina	**27,76** m²
Habitación 1	**13,55** m²
Baño 1	**4,99** m²
Habitación 2	**10,20** m²
Baño 2	**5,10** m²

EXTERIOR (NO INCLUIDO EN LA SUPERFICIE INTERIOR)

Terraza	**8,26** m²

ALTURA FALSOS TECHOS

- Pasillos y baños: 2,30 m
- Habitaciones y estancias: 2,50 m

ESCALA 1/60 · A3

0 1 2 3 4 m


Calle La Salud 10-11, Jaca, Huesca
Promotor: Glove Soluciones Residenciales S.L.

udda


UDDA ARQUITECTURA S. L. P.
Miguel Ferrer, arquitecto

Proyecto Básico · Estado propuesto · noviembre 2026
Plano PA-1.03 · escala 1/60 impreso en A3 al 100 %. Use la escala gráfica si se imprime a otro tamaño.
Nota: plano sujeto a posibles modificaciones por razones técnicas o administrativas, las medidas y superficies indicadas no son definitivas.

PLANTA SEGUNDA

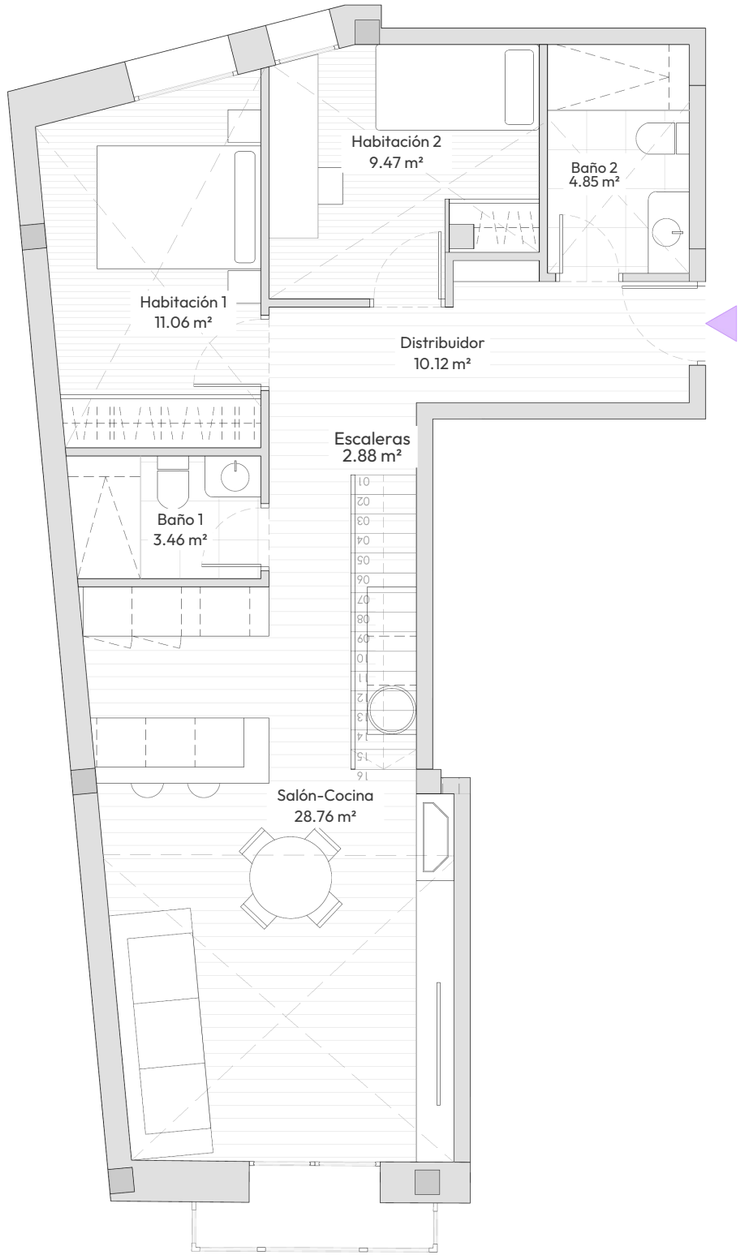

PLANTA DÚPLEX

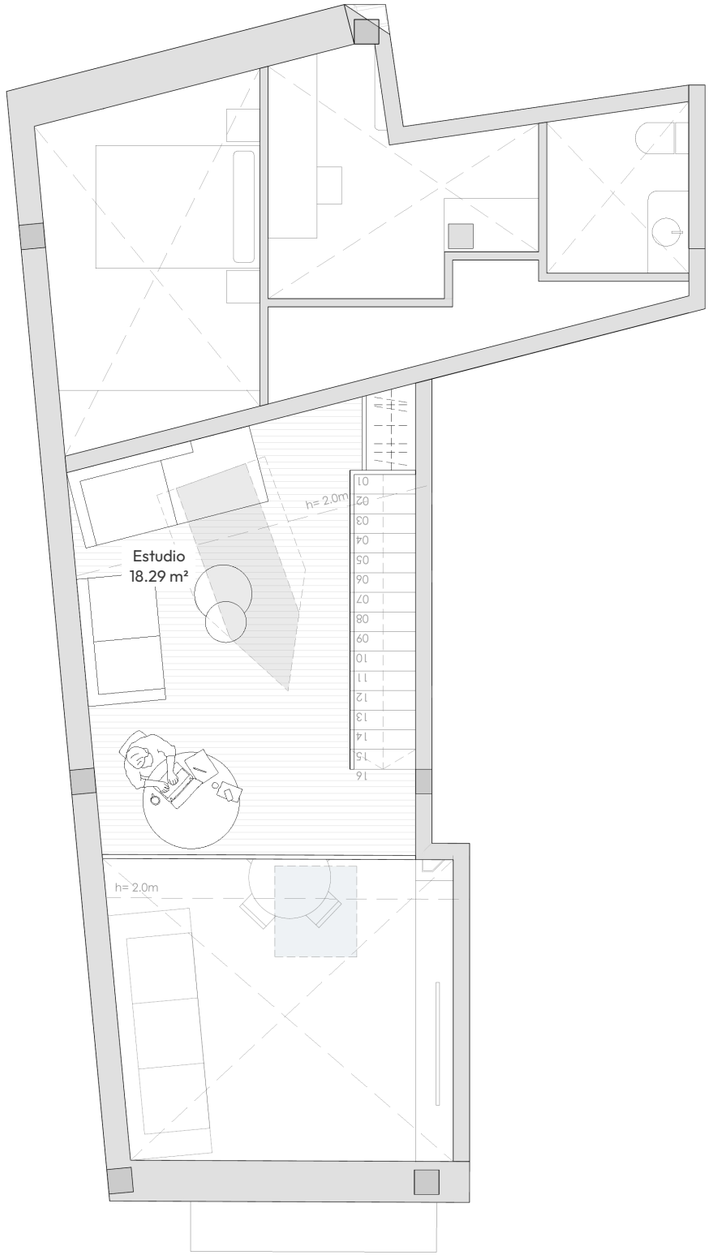

Proyecto Básico · Estado propuesto · noviembre 2026
Plano PA-1.04 · escala 1/75 impreso en A3 al 100 %. Use la escala gráfica si se imprime a otro tamaño.
Nota: plano sujeto a posibles modificaciones por razones técnicas o administrativas, las medidas y superficies indicadas no son definitivas.

OROEL 1769
VIVIENDAS EXCLUSIVAS

VIVIENDAS OROEL 1769 · JACA

Dúplex G

Planta segunda

SUPERFICIE INTERIOR TOTAL

88,89 m²

SUPERFICIES PLANTA SEGUNDA	Interior 70,60 m²
Distribuidor 1	**10,12** m²
Salón-cocina	**28,76** m²
Habitación 1	**11,06** m²
Baño 1	**3,46** m²
Habitación 2	**9,47** m²
Escaleras	**2,88** m²
Baño 2	**4,85** m²

SUPERFICIES PLANTA DÚPLEX	Interior 18,29 m²
Estudio	**18,29** m²

ALTURA FALSOS TECHOS

- Pasillos y baños: 2,30 m
- Estancias: 2,50 m
- Doble altura habitaciones: hasta 4,50 m
- Doble altura salón: hasta 5,00 m
- Estudio: hasta 2,60 m

ESCALA 1/75 · A3


0 1 2 3 4 5 m

Calle La Salud 10-11, Jaca, Huesca
Promotor: Glove Soluciones Residenciales S.L.


udda

UDDA ARQUITECTURA S. L. P.
Miguel Ferrer, arquitecto

PLANTA SEGUNDA

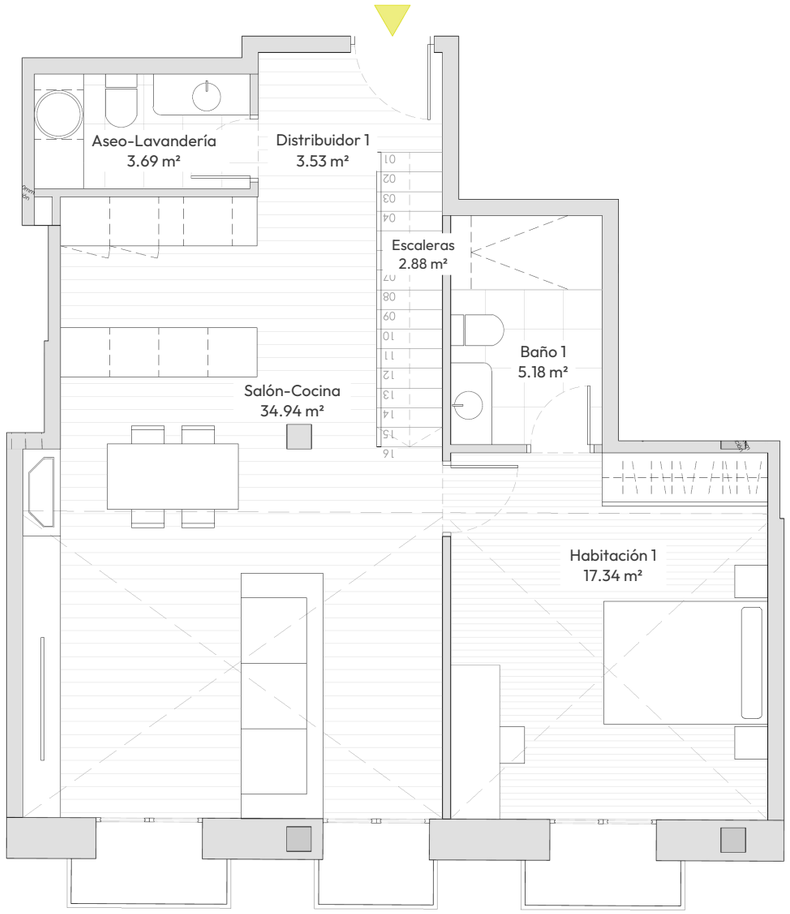

PLANTA DÚPLEX

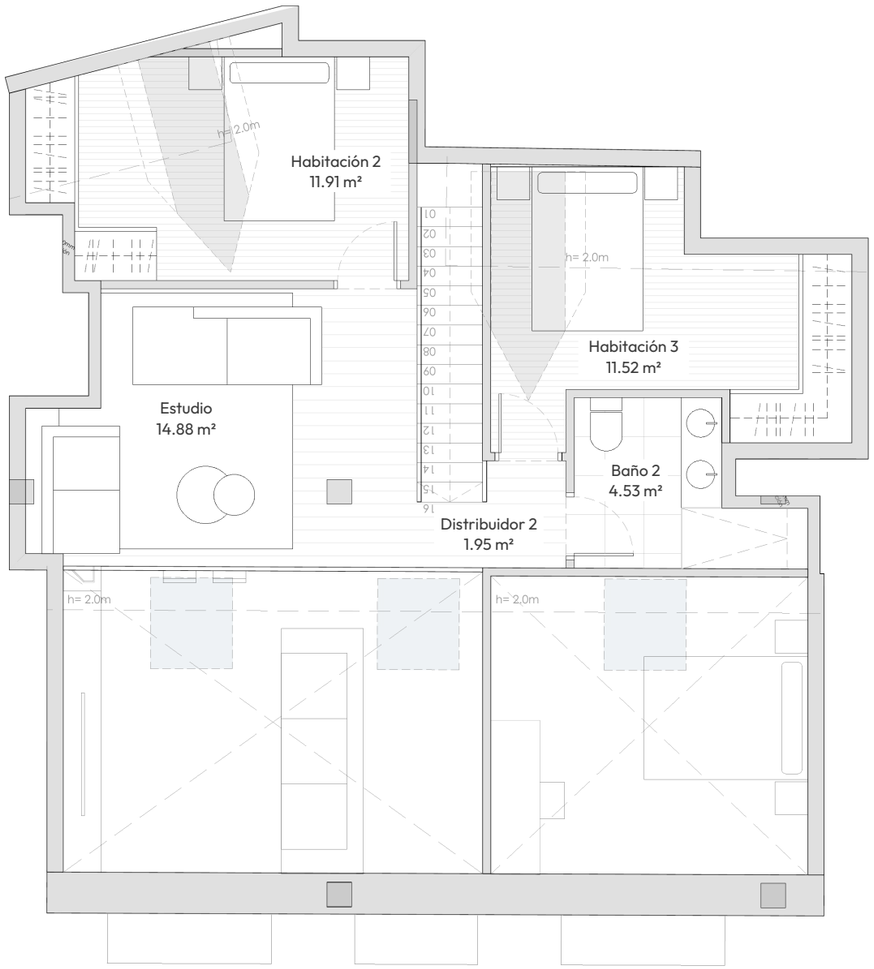

Proyecto Básico · Estado propuesto · noviembre 2026
Plano PA-1.04 · escala 1/75 impreso en A3 al 100 %. Use la escala gráfica si se imprime a otro tamaño.
Nota: plano sujeto a posibles modificaciones por razones técnicas o administrativas, las medidas y superficies indicadas no son definitivas.

OROEL 1769
VIVIENDAS EXCLUSIVAS

VIVIENDAS OROEL 1769 · JACA

Dúplex H

Planta segunda

SUPERFICIE INTERIOR TOTAL
112,36 m²

SUPERFICIES PLANTA SEGUNDA	Interior 67,56 m²
Distribuidor 1	**3,53** m²
Aseo-lavandería	**3,69** m²
Salón-cocina	**34,94** m²
Habitación 1	**17,34** m²
Baño 1	**5,18** m²
Escaleras	**2,88** m²

SUPERFICIES PLANTA DÚPLEX	Interior 44,80 m²
Distribuidor 2	**1,95** m²
Habitación 2	**11,91** m²
Baño 2	**4,53** m²
Estudio	**14,88** m²
Habitación 3	**11,52** m²

ALTURA FALSOS TECHOS

- Pasillos y baños: 2,30 m
- Estancias: 2,50 m
- Habitaciones: hasta 2,60 m
- Doble altura habitaciones: hasta 5,00 m
- Doble altura salón: hasta 5,00 m
- Estudio: hasta 2,60 m


ESCALA 1/75 · A3

0 1 2 3 4 5 m


Calle La Salud 10-11, Jaca, Huesca
Promotor: Glove Soluciones Residenciales S.L.

udda
UDDA ARQUITECTURA S. L. P.
Miguel Ferrer, arquitecto

PLANTA SEGUNDA

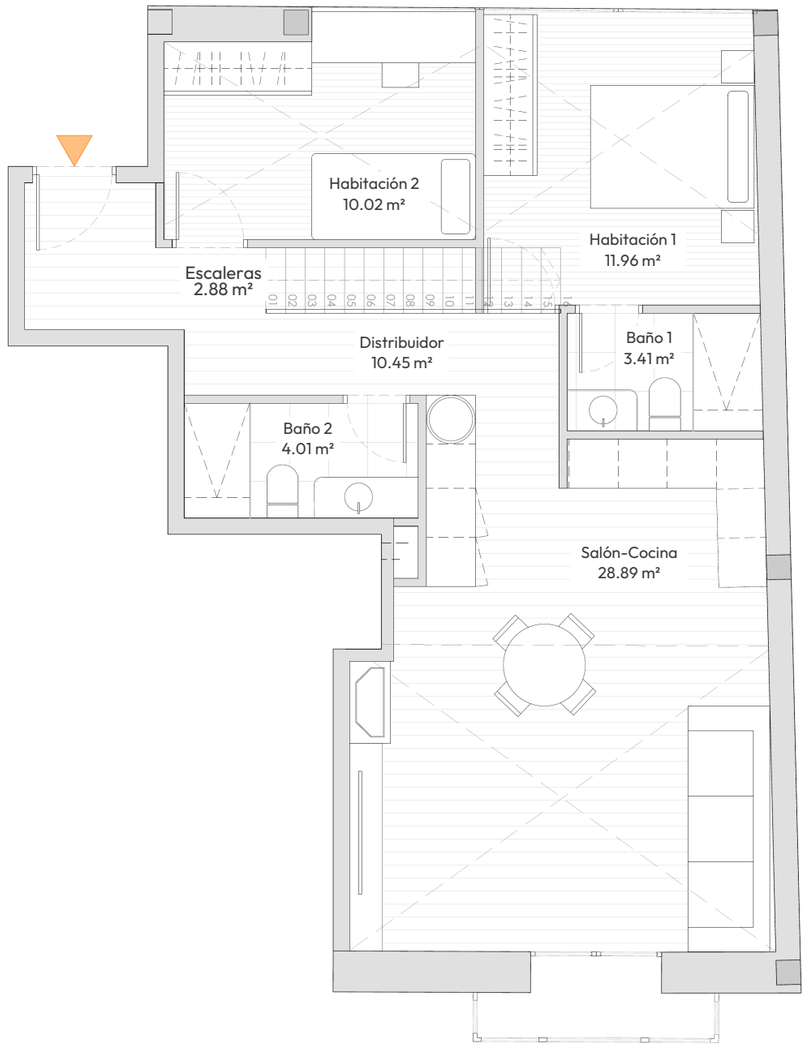

PLANTA DÚPLEX

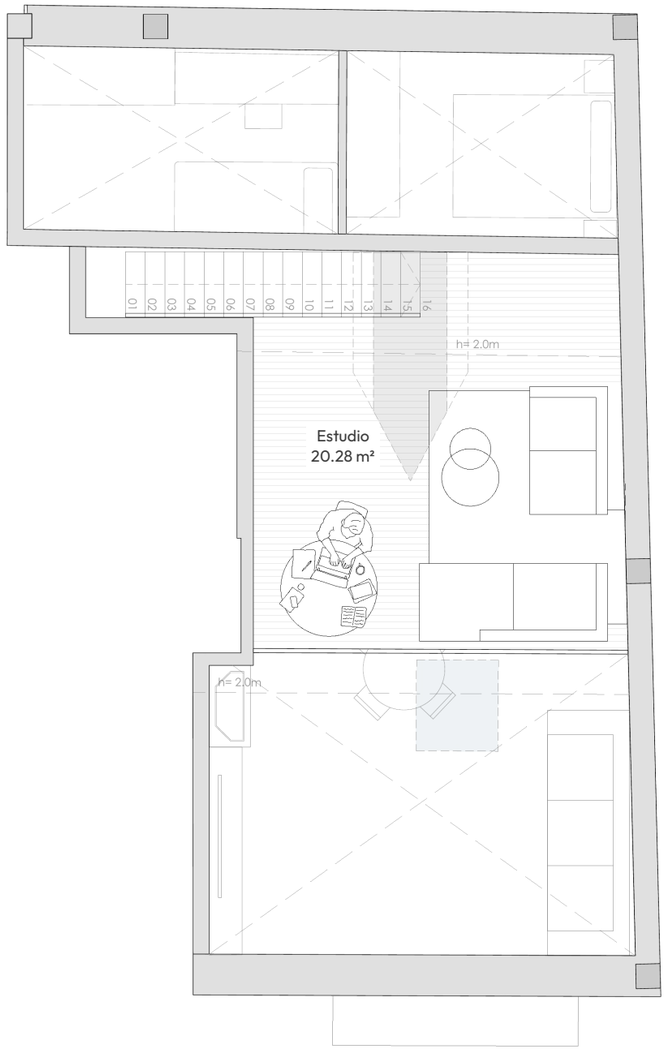

Proyecto Básico · Estado propuesto · noviembre 2026
Plano PA-1.02 · escala 1/75 impreso en A3 al 100 %. Use la escala gráfica si se imprime a otro tamaño.
Nota: plano sujeto a posibles modificaciones por razones técnicas o administrativas, las medidas y superficies indicadas no son definitivas.

OROEL 1769
VIVIENDAS EXCLUSIVAS

VIVIENDAS OROEL 1769 · JACA

Dúplex I

Planta segunda

SUPERFICIE INTERIOR TOTAL

91,89 m²

SUPERFICIES PLANTA SEGUNDA	Interior 71,61 m²
Distribuidor 1	**10,45** m²
Salón-cocina	**28,89** m²
Habitación 1	**11,96** m²
Baño 1	**3,41** m²
Habitación 2	**10,02** m²
Baño 2	**4,01** m²
Escaleras	**2,88** m²

SUPERFICIES PLANTA DÚPLEX	Interior 20,28 m²
Estudio	**20,28** m²

ALTURA FALSOS TECHOS

- Pasillos y baños: 2,30 m
- Estancias: 2,50 m
- Doble altura habitaciones: hasta 4,50 m
- Doble altura salón: hasta 5,00 m
- Estudio: hasta 2,60 m

ESCALA 1/75 · A3


0 1 2 3 4 5 m

Calle La Salud 10-11, Jaca, Huesca
Promotor: Glove Soluciones Residenciales S.L.

udda

UDDA ARQUITECTURA S. L. P.
Miguel Ferrer, arquitecto

PLANTA BAJA

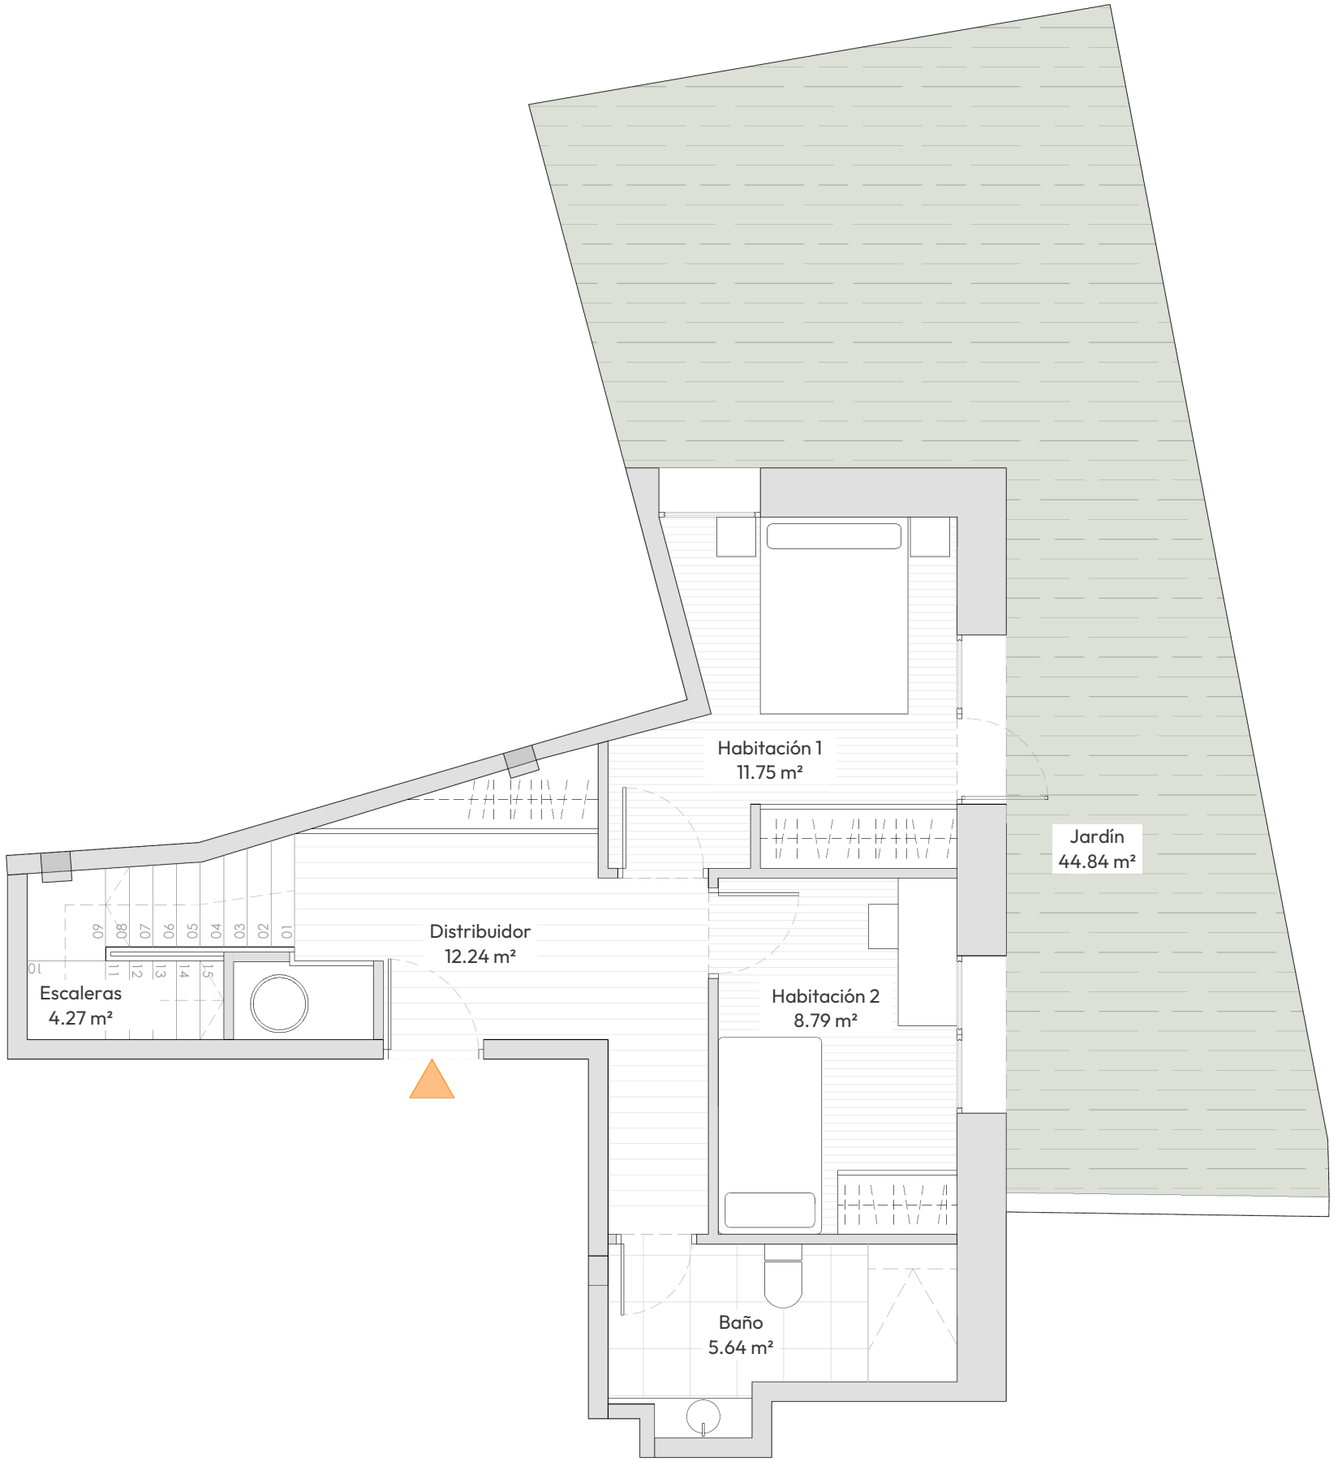

Proyecto Básico · Estado propuesto · noviembre 2026
Plano PA-1.02 · escala 1/60 impreso en A3 al 100 %. Use la escala gráfica si se imprime a otro tamaño.
Nota: plano sujeto a posibles modificaciones por razones técnicas o administrativas, las medidas y superficies indicadas no son definitivas.

OROEL 1769
VIVIENDAS EXCLUSIVAS

VIVIENDAS OROEL 1769 · JACA

Vivienda 1

Dúplex · planta baja y primera

SUPERFICIE INTERIOR TOTAL **69,96 m²**

SUPERFICIE EXTERIOR TOTAL **69,63 m²**

SUPERFICIES PLANTA BAJA	Interior 42,69 m²
Distribuidor	**12,24** m²
Escaleras	**4,27** m²
Habitación 1	**11,75** m²
Habitación 2	**8,79** m²
Baño	**5,64** m²
EXTERIOR (NO INCLUIDO EN LA SUPERFICIE INTERIOR)	
Jardín	**44,84** m²

SUPERFICIES PLANTA PRIMERA	Interior 27,27 m²
Salón-cocina	**25,32** m²
Despensa	**1,95** m²
EXTERIOR (NO INCLUIDO EN LA SUPERFICIE INTERIOR)	
Terraza	**24,79** m²

ALTURA FALSOS TECHOS

- Pasillos y baños: 2,30 m
- Estancias: 2,50 m


ESCALA 1/60 · A3

0 1 2 3 4 m

Calle La Salud 10-11, Jaca, Huesca
Promotor: Glove Soluciones Residenciales S.L.

udda
UDDA ARQUITECTURA S. L. P.
Miguel Ferrer, arquitecto

PLANTA PRIMERA

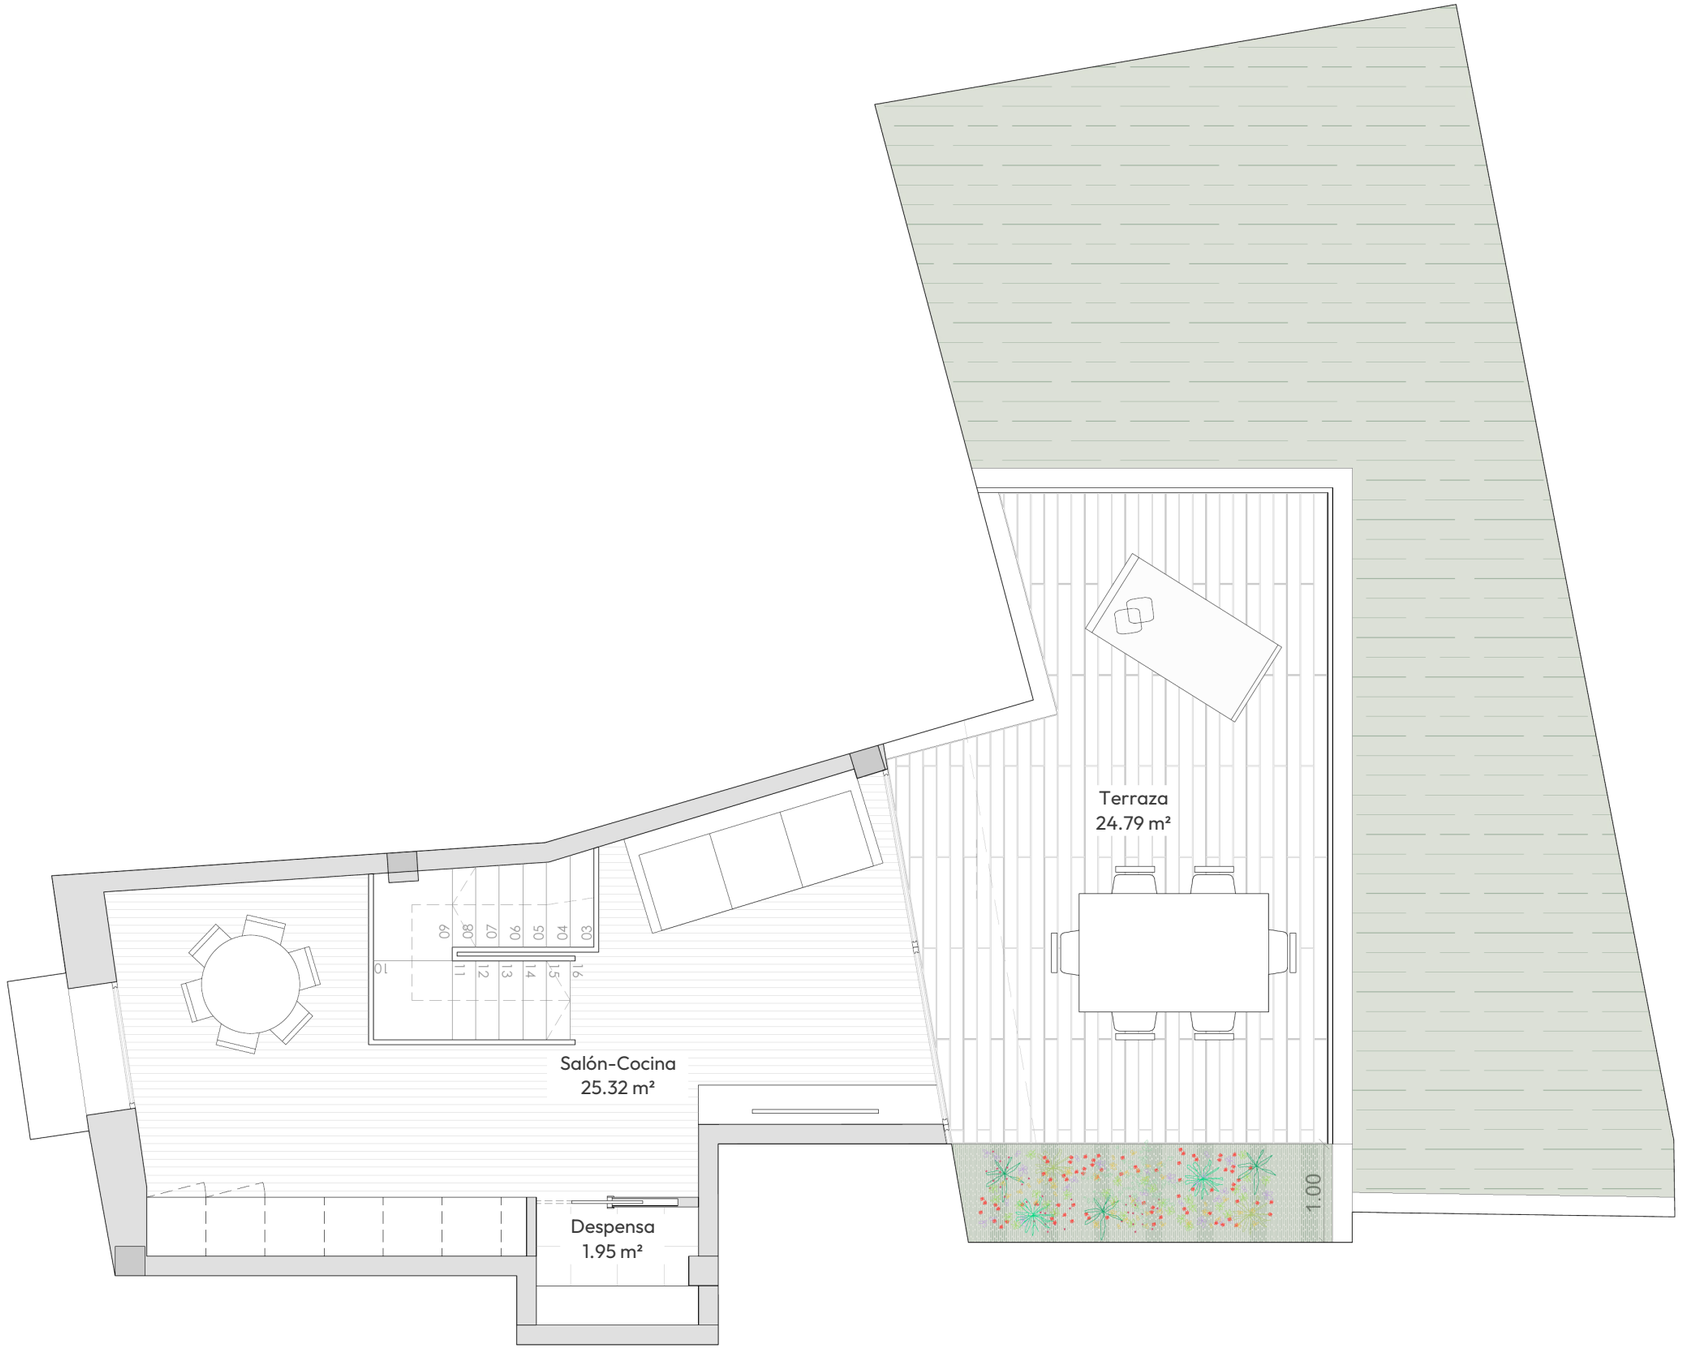

Proyecto Básico · Estado propuesto · noviembre 2026
Plano PA-1.02 · escala 1/60 impreso en A3 al 100 %. Use la escala gráfica si se imprime a otro tamaño.
Nota: plano sujeto a posibles modificaciones por razones técnicas o administrativas, las medidas y superficies indicadas no son definitivas.

OROEL 1769
VIVIENDAS EXCLUSIVAS

VIVIENDAS OROEL 1769 · JACA

Vivienda 1

Dúplex · planta baja y primera

SUPERFICIE INTERIOR TOTAL **69,96 m²**

SUPERFICIE EXTERIOR TOTAL **69,63 m²**

SUPERFICIES PLANTA BAJA	Interior 42,69 m²
Distribuidor	**12,24** m²
Escaleras	**4,27** m²
Habitación 1	**11,75** m²
Habitación 2	**8,79** m²
Baño	**5,64** m²

EXTERIOR (NO INCLUIDO EN LA SUPERFICIE INTERIOR)

Jardín	**44,84** m²

SUPERFICIES PLANTA PRIMERA	Interior 27,27 m²
Salón-cocina	**25,32** m²
Despensa	**1,95** m²

EXTERIOR (NO INCLUIDO EN LA SUPERFICIE INTERIOR)

Terraza	**24,79** m²

ALTURA FALSOS TECHOS

- Pasillos y baños: 2,30 m
- Estancias: 2,50 m


ESCALA 1/60 · A3

0 1 2 3 4 m


Calle La Salud 10-11, Jaca, Huesca
Promotor: Glove Soluciones Residenciales S.L.

udda
UDDA ARQUITECTURA S. L. P.
Miguel Ferrer, arquitecto

PLANTA SEGUNDA

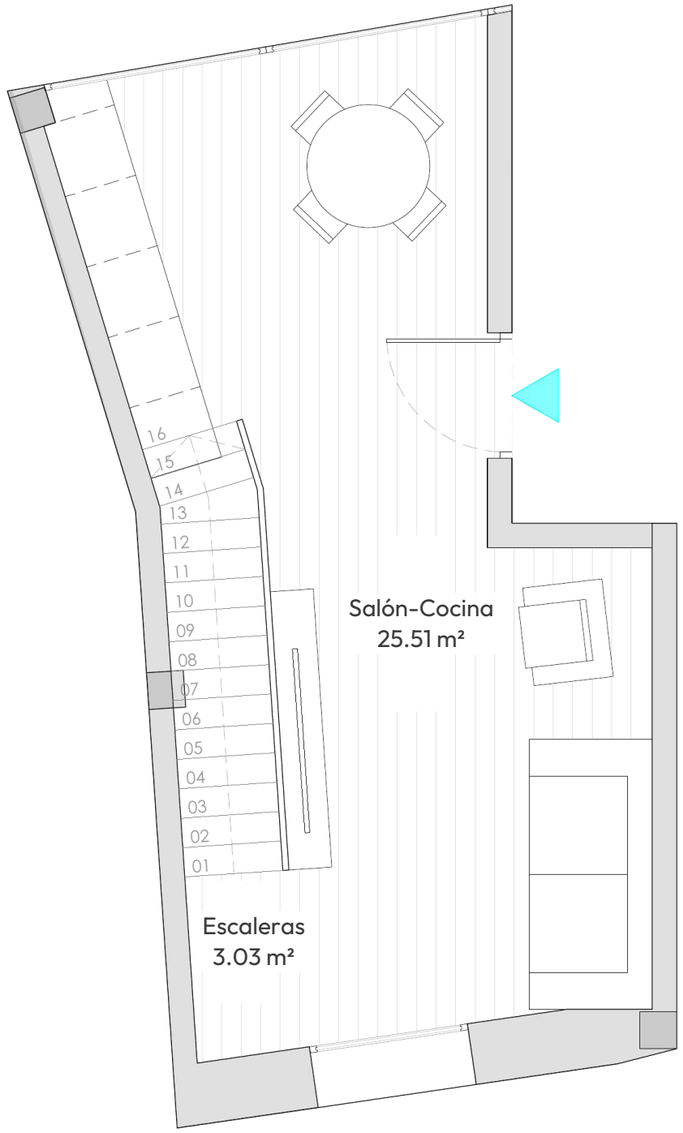

PLANTA DÚPLEX

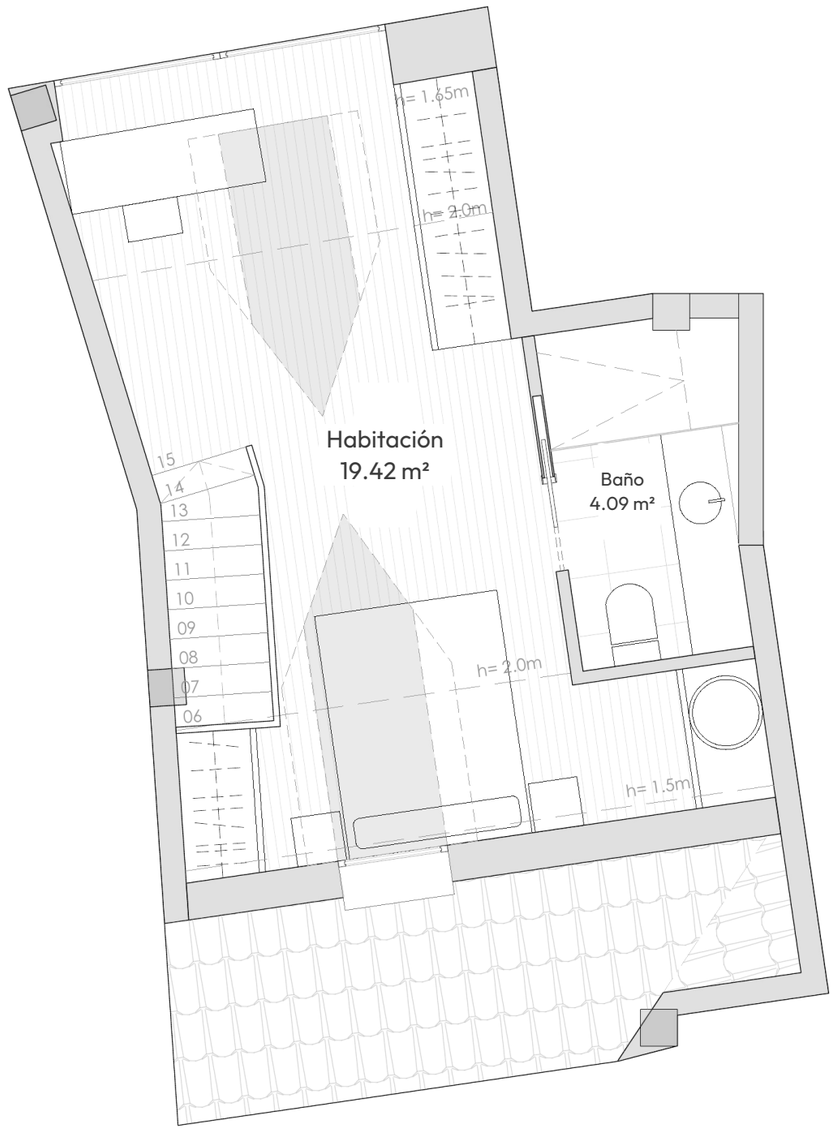

Proyecto Básico · Estado propuesto · noviembre 2026
Plano PA-1.04 · escala 1/50 impreso en A3 al 100 %. Use la escala gráfica si se imprime a otro tamaño.
Nota: plano sujeto a posibles modificaciones por razones técnicas o administrativas, las medidas y superficies indicadas no son definitivas.

OROEL 1769
VIVIENDAS EXCLUSIVAS

VIVIENDAS OROEL 1769 · JACA

Vivienda 2

Dúplex · planta segunda

SUPERFICIE INTERIOR TOTAL

52,04 m²

SUPERFICIES PLANTA SEGUNDA	Interior 28,54 m²
Escaleras	**3,03** m²
Salón-cocina	**25,51** m²

SUPERFICIES PLANTA DÚPLEX	Interior 23,50 m²
Habitación	**19,42** m²
Baño	**4,09** m²

ALTURA FALSOS TECHOS

- Baño: 2,30 m
- Estancias: 2,50 m
- Habitación: hasta 2,60 m

ESCALA 1/50 · A3

0 1 2 3 4 m

Calle La Salud 10-11, Jaca, Huesca
Promotor: Glove Soluciones Residenciales S.L.

udda

UDDA ARQUITECTURA S. L. P.
Miguel Ferrer, arquitecto



OROEL 1769
VIVIENDAS EXCLUSIVAS

VIVIENDAS OROEL 1769 · JACA

Garajes y trasteros

Planta sótano

10 plazas de garaje y 10 trasteros, vinculados a una vivienda.

Preinstalación para la recarga de vehículo eléctrico.

PLAZAS DE GARAJE		TRASTEROS	
Plaza 01	**12,66** m²	Trastero 01	**8,10** m²
Plaza 02	**11,27** m²	Trastero 02	**8,57** m²
Plaza 03	**12,43** m²	Trastero 03	**4,22** m²
Plaza 04	**13,50** m²	Trastero 04	**4,14** m²
Plaza 05	**13,69** m²	Trastero 05	**3,85** m²
Plaza 06	**14,62** m²	Trastero 06	**3,42** m²
Plaza 07	**11,25** m²	Trastero 07	**3,18** m²
Plaza 08	**15,96** m²	Trastero 08	**3,17** m²
Plaza 09	**12,50** m²	Trastero 09	**5,86** m²
Plaza 10	**12,50** m²	Trastero 10	**6,14** m²

ESCALA 1/100 · A3

0 1 2 3 4 5 m

Calle La Salud 10-11, Jaca, Huesca

Plano PA-1.01.1 · Proyecto Básico · noviembre 2026

UDDA Arquitectura S. L. P. · Miguel Ferrer, arquitecto

Escala 1/100 impreso en A3 al 100 %.

Nota: plano sujeto a posibles modificaciones por razones técnicas o administrativas; las medidas y superficies indicadas no son definitivas.

OROEL
1769
VIVIENDAS EXCLUSIVAS

Este dossier tiene carácter informativo y no contractual. Las infografías e imágenes son orientativas: el mobiliario y la decoración no están incluidos, salvo lo indicado en la memoria de calidades.

Planos y superficies proceden del Proyecto Básico y pueden variar por razones técnicas, jurídicas o administrativas. La memoria de calidades es orientativa; la dirección facultativa podrá sustituir materiales por otros de calidad igual o superior.

PROMUEVE

Glove

Glove Soluciones Residenciales S.L. · CIF B67857771